


План расстановки мебели и оборудования

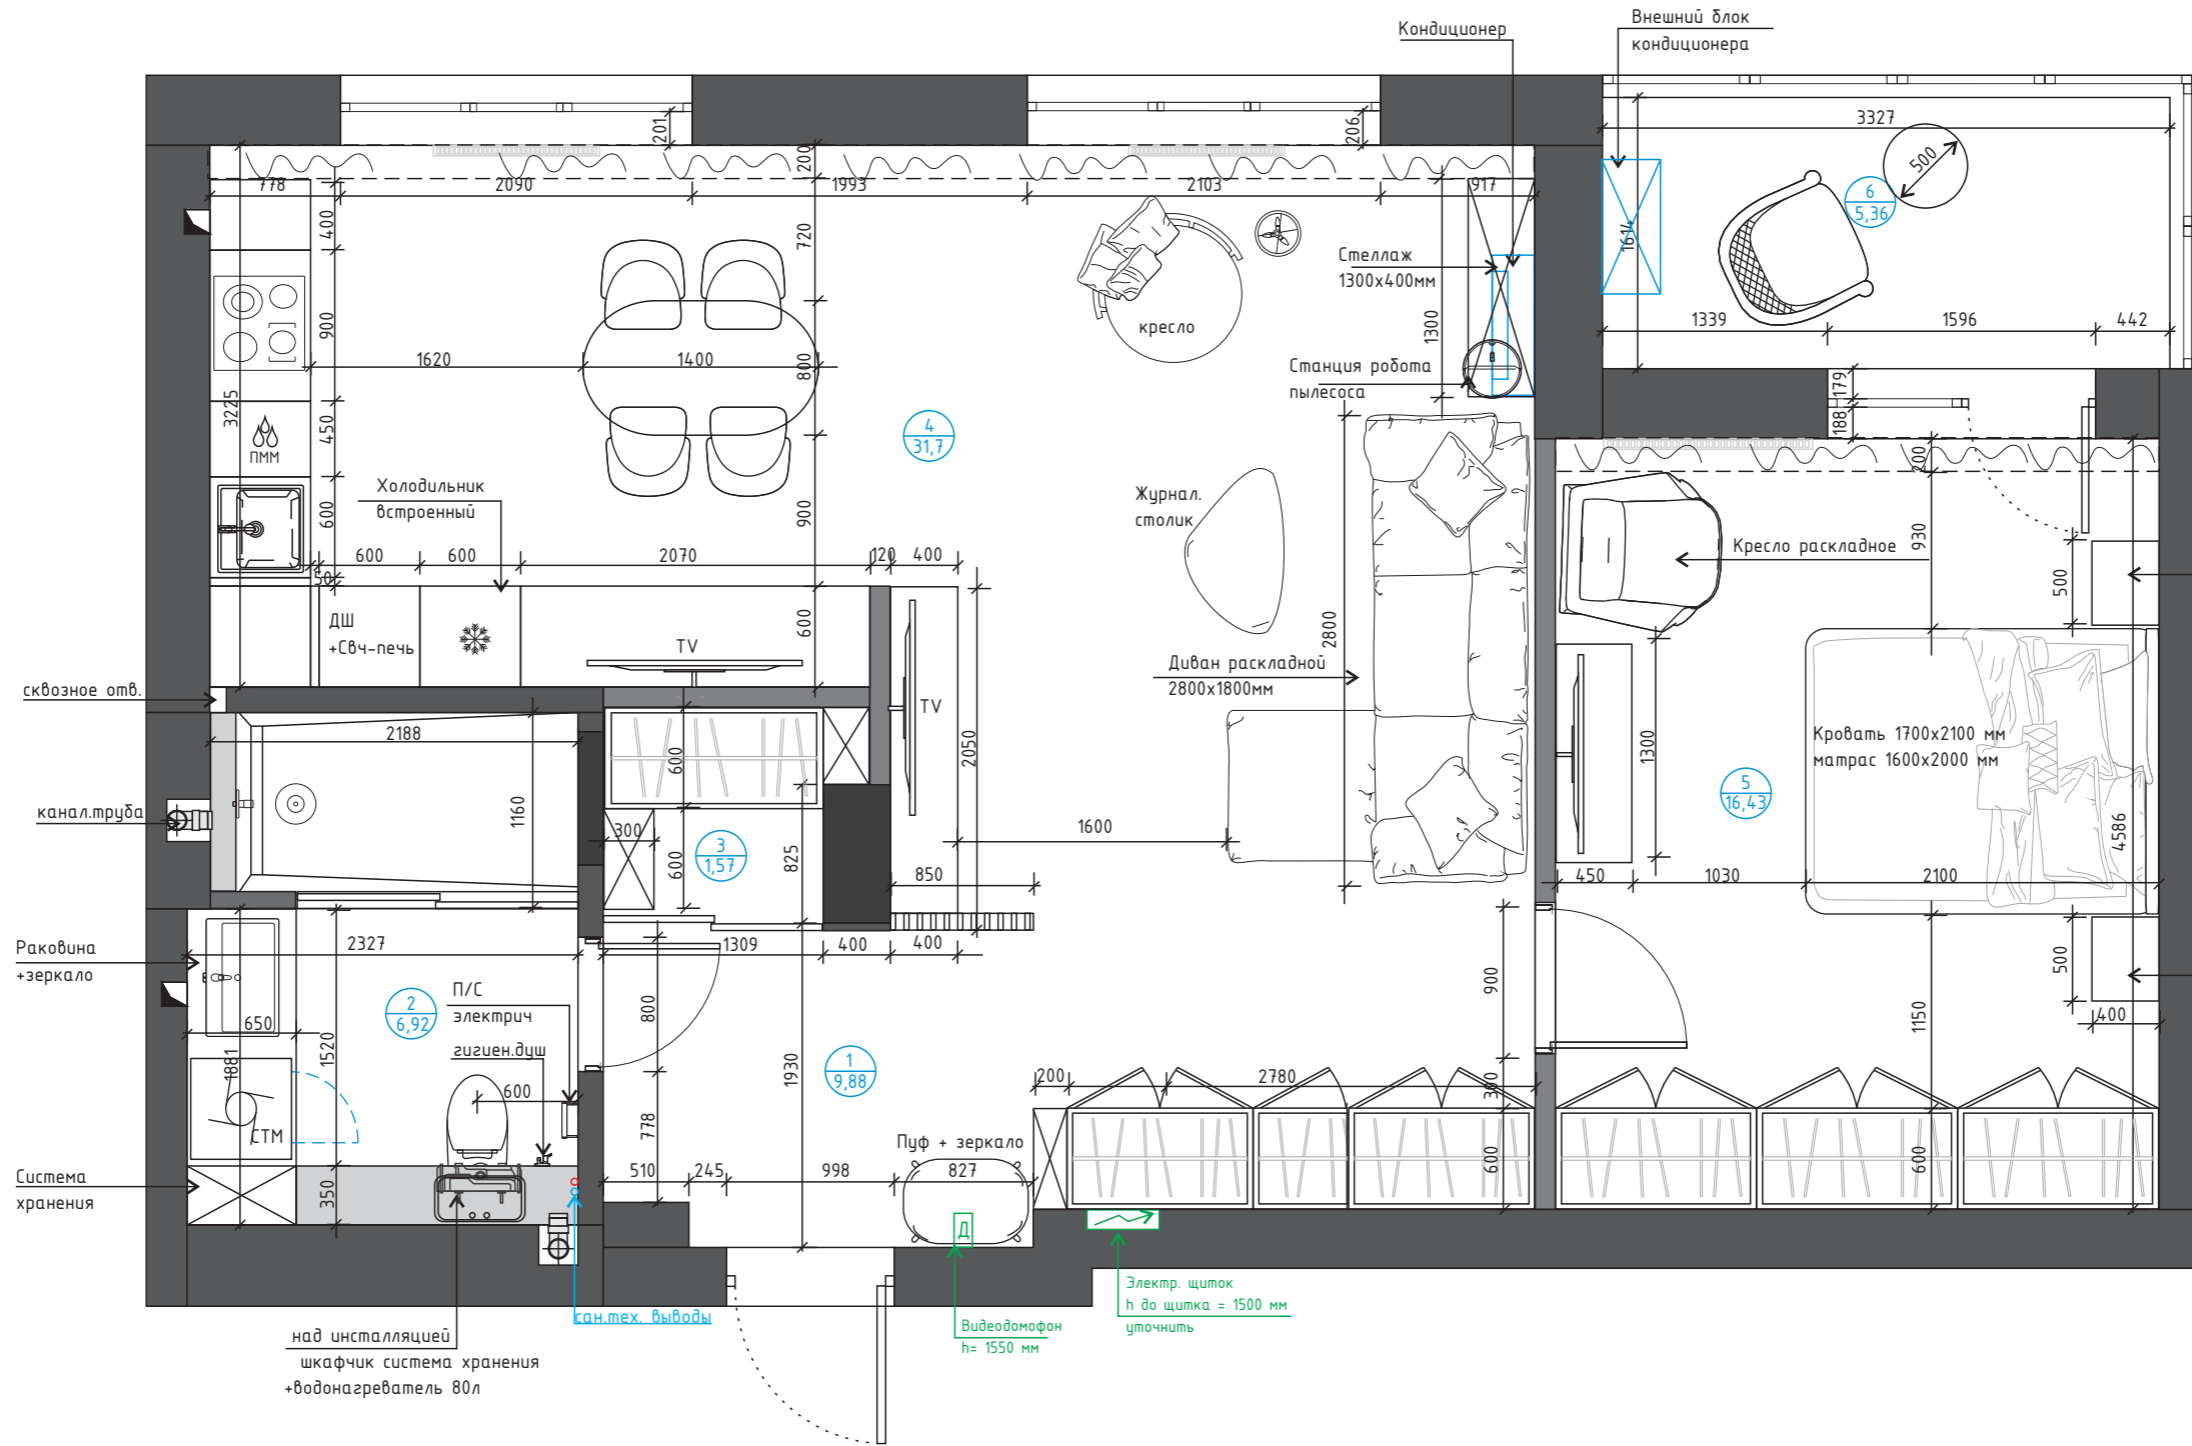

Экспликация помещений		
№ пом	Наименование	Площадь м.кв
1	Прихожая	9,88
2	Ванная комната	6,92
3	Гардеробная	1,57
4	Кухня/гостиная	31,7
5	Спальня	16,43
6	Балкон	5,36
Итого:		71,55 м.кв

ПРИМЕЧАНИЕ:

- все размеры указаны в миллиметрах;
- перед началом работ все разметки и отметки проверить по месту;
- несоответствие размеров и отметок согласовать с дизайнером - автором проекта;
- данный лист смотри совместно с графическим материалом - 3D визуализации;
- мебель и оборудование на плане показано условно;
- размеры мебели финально уточнить по месту у заказчика;
- в случае замены сантехнического оборудования в проекте - согласовать данное действие с заказчиком или с дизайнером - автором проекта;
- перед производством работ и заказом мебели измерить фактические габариты подготовленных конструкций;
- все размеры столярного производства, встраиваемых шкафов и индивидуальной мебели уточняются фирмой производителем, после замеров на объекте;
- окончательный состав и комплектация кухни определяется в момент подписания договора с производителем кухни и согласования с автором проекта;

Дизайн-проект частной квартиры					
Выполнил	Ф.И.О.	Подпись	Дата	Стадия	Лист
Заказчик	Поликанова А.Ф.			ДП	5
	Катина О.В.				21
План расстановки мебели и оборудования М 1:45					